ΚΑΤΟΨΗ ΟΡΟΦΟΥ (κ).1/200)

ΚΑΛΥΨΗ ορόφου = ΔΟΜΗΣΗ ορόφου = 937,45τ.μ.

ΟΓΚΟΣ κτιγιακο = 937,45 * 3,40 = 3.187,33 κ.μ.

(οι εμβαδομετρήσεις έχουν γίνει με το σχεδιαστικό πρόγραμμα AutoCAD)

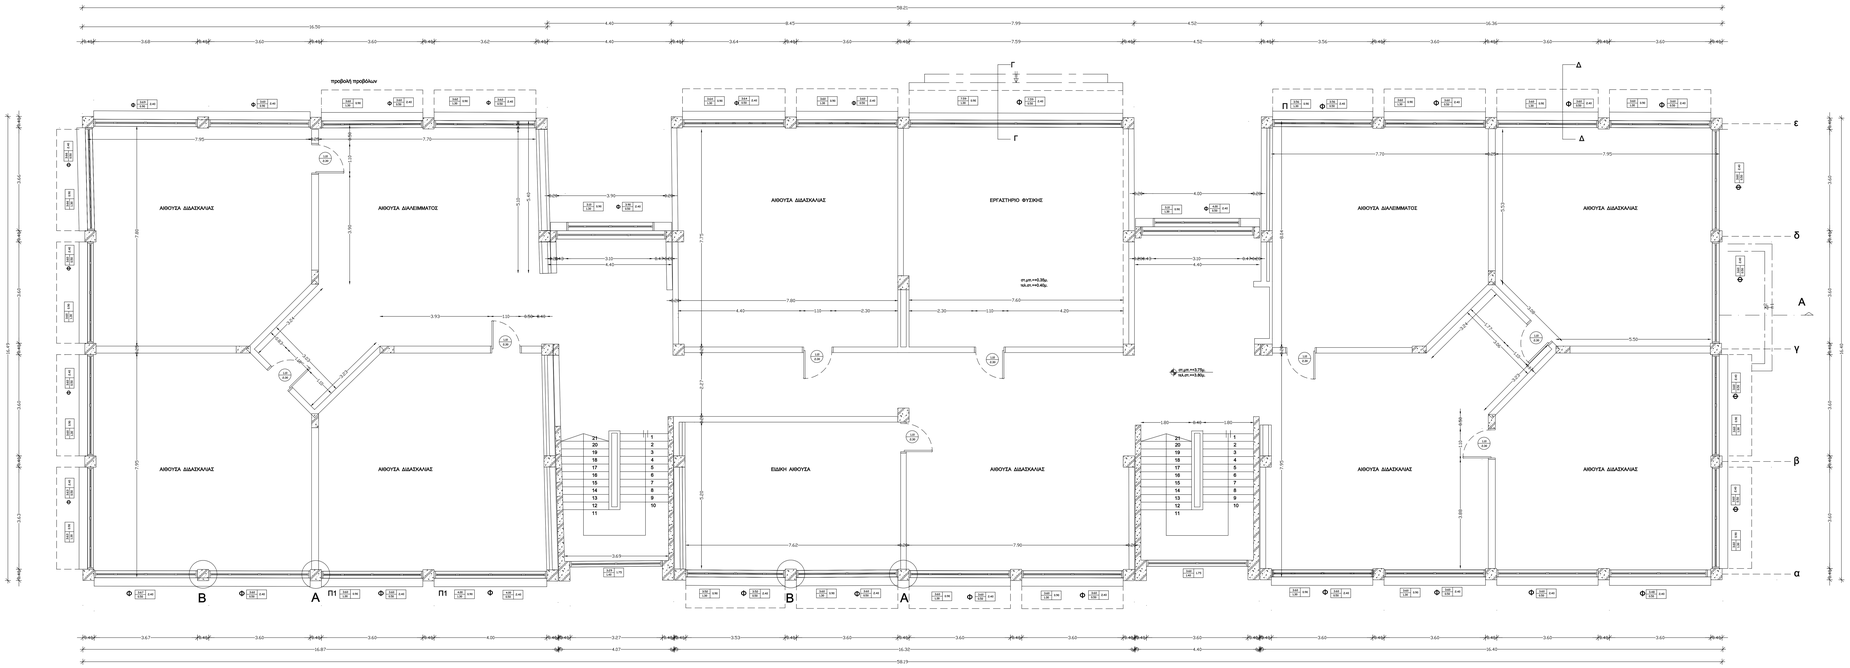

ΥΠΟΜΝΗΜΑ

ΧΑΡΑΚΤΗΡΙΣΜΟΣ ΑΝΟΙΓΜΑΤΩΝ

ΠΟΡΤΑ

ΠΑΡΑΘΥΡΟ

ΧΑΡΑΚΤΗΡΙΣΜΟΣ ΥΛΙΚΩΝ

ΜΠΛΟΚΙ ΤΟΙΧΟΠΟΙΙΑ

ΟΠΛΙΣΜΕΝΟ ΣΚΥΡΟΔΕΜΑ

ΣΤΑΘΜΕΣ

ΣΤΑΘΜΗ ΤΕΛΙΚΟΥ ΔΑΠΕΔΟΥ

ΣΤΑΘΜΗ ΜΠΕΤΟΝ

Δηλώνω υπεύθυνα ότι το παρον σχεδιο εινα πανομοιο με αυτό που έχει υποβληθεί για τη ρύθμιση του ακινήτου, σύμφωνα με τις διατάξεις του Ν.4495/17
Α/Α Δήλωσης 11407692

Ο Μηχανικός

ΛΑΒΔΑΣ ΛΕΩΝΙΔΑΣ
ΠΟΛ. ΜΗΧΑΝΙΚΟΣ Τ.Ε.

ΕΛΛΗΝΙΚΗ ΔΗΜΟΚΡΑΤΙΑ
ΝΟΜΟΣ ΜΑΓΝΗΣΙΑΣ
ΔΗΜΟΣ ΡΗΓΑ ΦΕΡΑΙΟΥ
ΔΙΛΝΣΗ ΤΕΧΝΙΚΩΝ ΥΠΗΡΕΣΙΩΝ
& ΠΕΡΙΒΑΛΛΟΝΤΟΣ
ΤΕΧΝΙΚΗ ΥΠΗΡΕΣΙΑ

ιδιοκτήτης:	ΔΗΜΟΣ ΡΗΓΑ ΦΕΡΑΙΟΥ
έργο:	ΤΑΚΤΟΠΟΙΗΣΗ ΜΕ ΤΟ Ν.4495/17 ΧΩΡΩΝ ΚΥΡΙΑΣ ΧΡΗΣΗΣ ΣΧΟΛΕΙΩΝ, ΑΙΘΟΥΣΑΣ ΠΟΛΙΤΙΣΤΙΚΩΝ ΕΚΔΗΛΩΣΕΩΝ ΑΠΟΔΥΤΗΡΙΑ, ΑΙΘΟΥΣΑΣ ΚΑΛΛΙΤΕΧΝΙΚΩΝ
μελετητής:	ΛΑΒΔΑΣ ΛΕΩΝΙΔΑΣ
θέση:	ΕΝΤΟΣ ΣΧΕΔΙΟΥ Τ. Κ. ΚΑΝΑΛΙΩΝ ΔΗΜΟΥ ΡΗΓΑ ΦΕΡΑΙΟΥ

Ο Ε.Μ.Α. ΣΧΕΔΙΟΥ: ΚΑΤΟΨΗ ΟΡΟΦΟΥ

αρ. σχεδίου: K2

κλίμακα: 1:500

ΘΕΩΡΗΣΗ

χρόνος μελέτης: ΦΕΒΡΟΥΑΡΙΟΣ 2020

ΣΦΑΓΙΣΔΑ-ΥΠΟΓΓΑΦΗ

ΛΑΒΔΑΣ ΛΕΩΝΙΔΑΣ
ΠΟΛ. ΜΗΧΑΝΙΚΟΣ Τ.Ε.

Η Προϊστάμενη Δ/νσης
Τεχνικών Υπηρεσιών &
Περιβάλλοντος

Κοσμοπουλου - Σπυριδω Αικατερινη
Πολιτικός Μηχανικός Π.Ε.

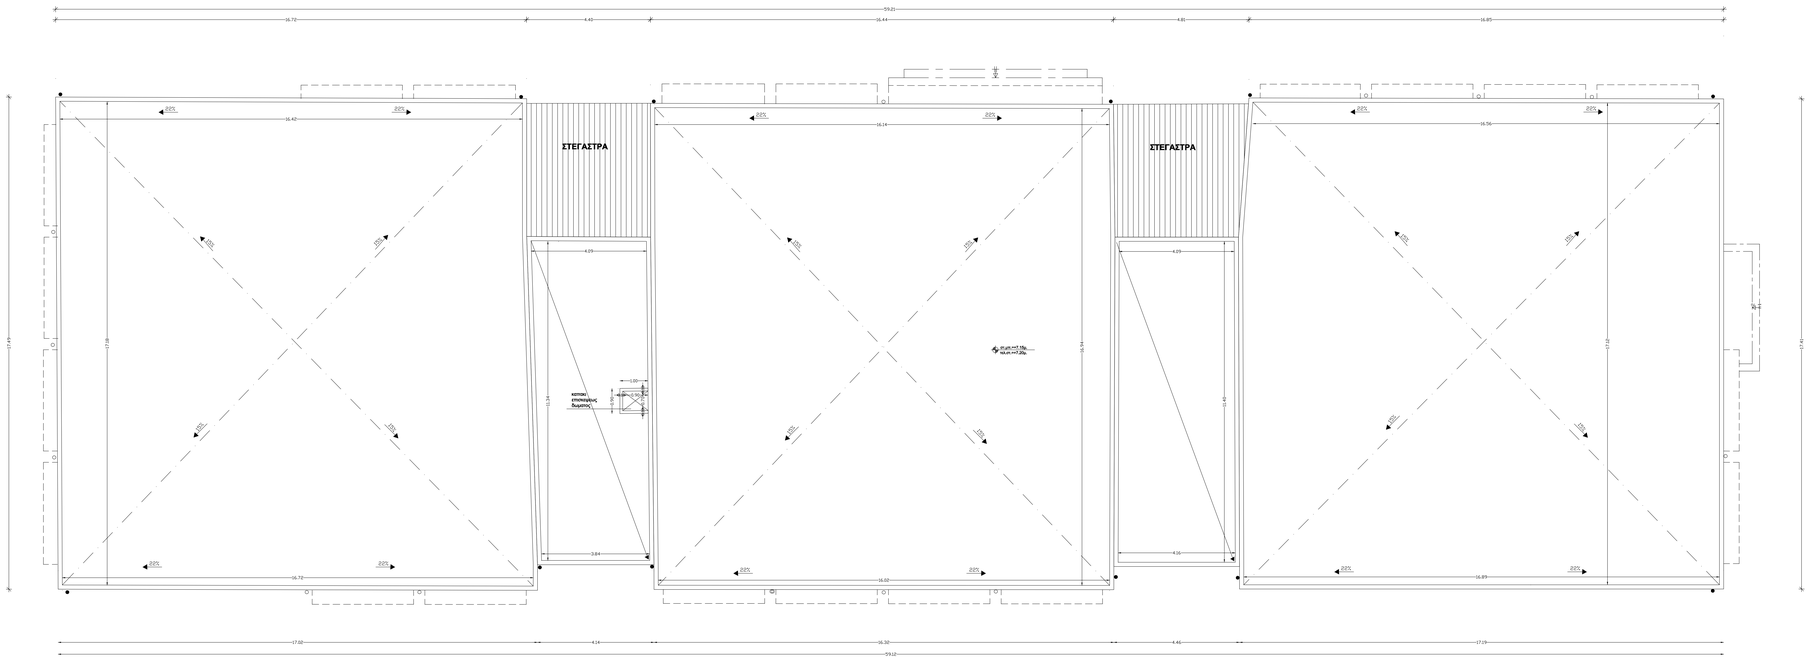

Δηλώνω υπεύθυνα ότι το παρον σχεδιο εινα πανομοιοτυπο με αυτό που έχει υποβληθεί για τη χόρηγηση του αποστηρισ, σύμφωνα με τις διατάξεις του Ν.4495/17
Α/Α Δήλωσης: 11407692

Ο Μηχανικός

ΛΑΒΔΑΣ ΛΕΩΝΙΔΑΣ
ΠΟΔ. ΑΙΘΟΥΣΑΣΕΙΣ Τ.Ε.

ΕΛΛΗΝΙΚΗ ΔΗΜΟΚΡΑΤΙΑ
ΝΟΜΟΣ ΜΑΓΝΗΣΙΑΣ
ΔΗΜΟΣ ΡΗΓΑ ΦΕΡΑΙΟΥ
Δ/ΝΣΗ ΤΕΧΝΙΚΩΝ ΥΠΗΡΕΣΙΩΝ
& ΠΕΡΙΒΑΛΛΟΝΤΟΣ
ΤΕΧΝΙΚΗ ΥΠΗΡΕΣΙΑ

ιδιοκτήτης:	ΔΗΜΟΣ ΡΗΓΑ ΦΕΡΑΙΟΥ
έργο:	ΤΑΚΤΟΠΟΙΗΣΗ ΜΕ ΤΟ Ν.4495/17 ΧΟΡΩΝ ΚΥΡΙΑΣ ΧΡΗΣΗΣ ΣΧΟΛΕΙΩΝ, ΑΙΘΟΥΣΑΣ ΠΟΛΙΤΙΣΤΙΚΩΝ ΕΚΔΗΛΩΣΕΩΝ ΑΠΟΔΥΤΗΡΙΑ, ΑΙΘΟΥΣΑΣ ΚΑΛΛΙΤΕΧΝΙΚΩΝ
μελετητής:	ΛΑΒΔΑΣ ΛΕΩΝΙΔΑΣ
θέση:	ΕΝΤΟΣ ΣΧΕΔΙΟΥ Τ. Κ. ΚΑΝΑΛΙΩΝ ΔΗΜΟΥ ΡΗΓΑ ΦΕΡΑΙΟΥ

ΘΕΜΑ ΣΧΕΔΙΟΥ	αρ. σχεδίου
ΚΑΤΟΨΗ ΡΥΣΕΩΝ	Κ3

κλίμακα: 1:500 ΘΕΣΡΗΣΗ:

χρόνος μελέτης: ΦΕΒΡΟΥΑΡΙΟΣ 2020

ΣΦΡΑΓΙΔΑ ΥΠΟΓΡΑΦΗ

ΛΑΒΔΑΣ ΛΕΩΝΙΔΑΣ
ΠΟΔ. ΑΙΘΟΥΣΑΣΕΙΣ Τ.Ε.

Η προϊστάμενος Δ/νσης
Τεχνικών Υπηρεσιών &
Περιβάλλοντος

Κοπαλιάρα - Σταύκα Αποστολία
Πολιτικός Μηχανικός Π.Ε.