






ΔΥΤΙΚΗ ΟΨΗ

 

ΑΝΑΤΟΛΙΚΗ ΟΨΗ

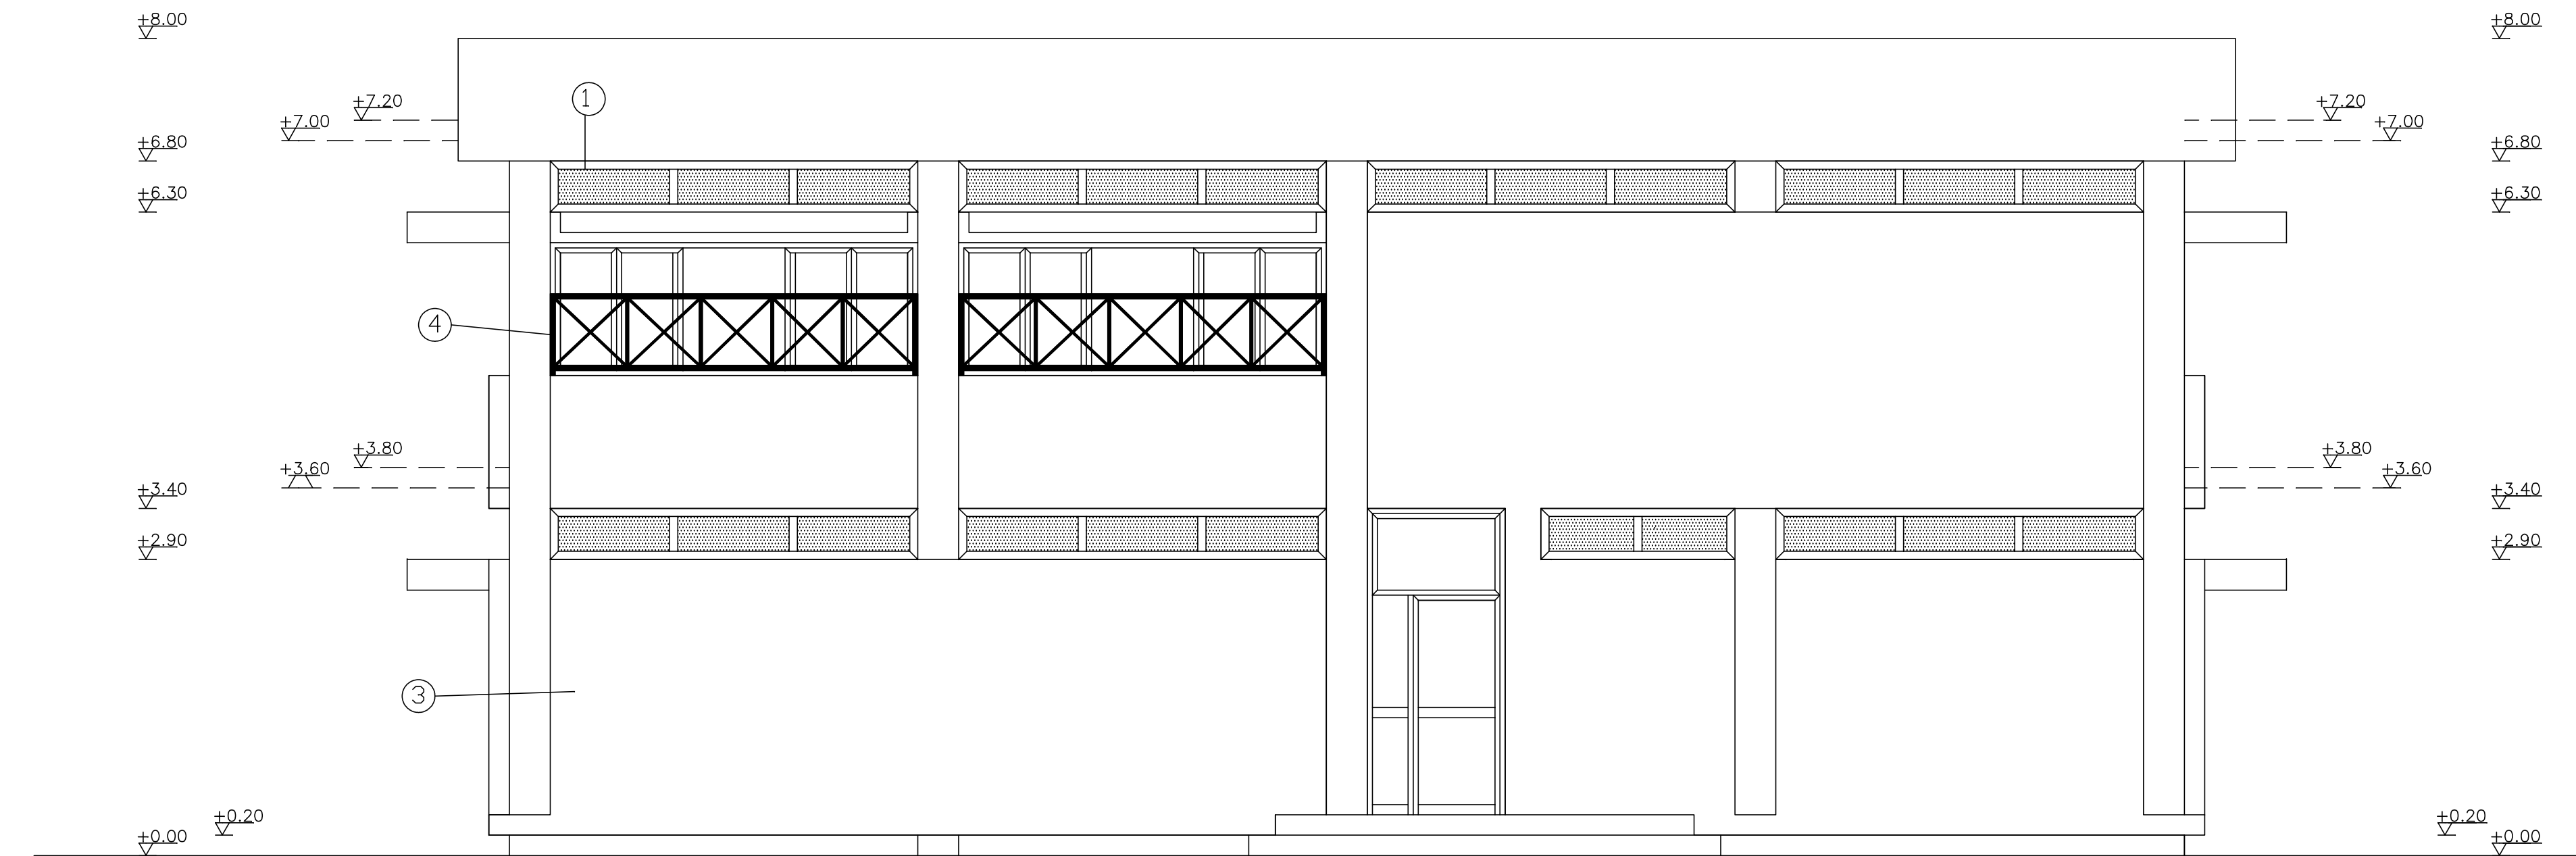

ΝΟΤΙΑ ΟΨΗ

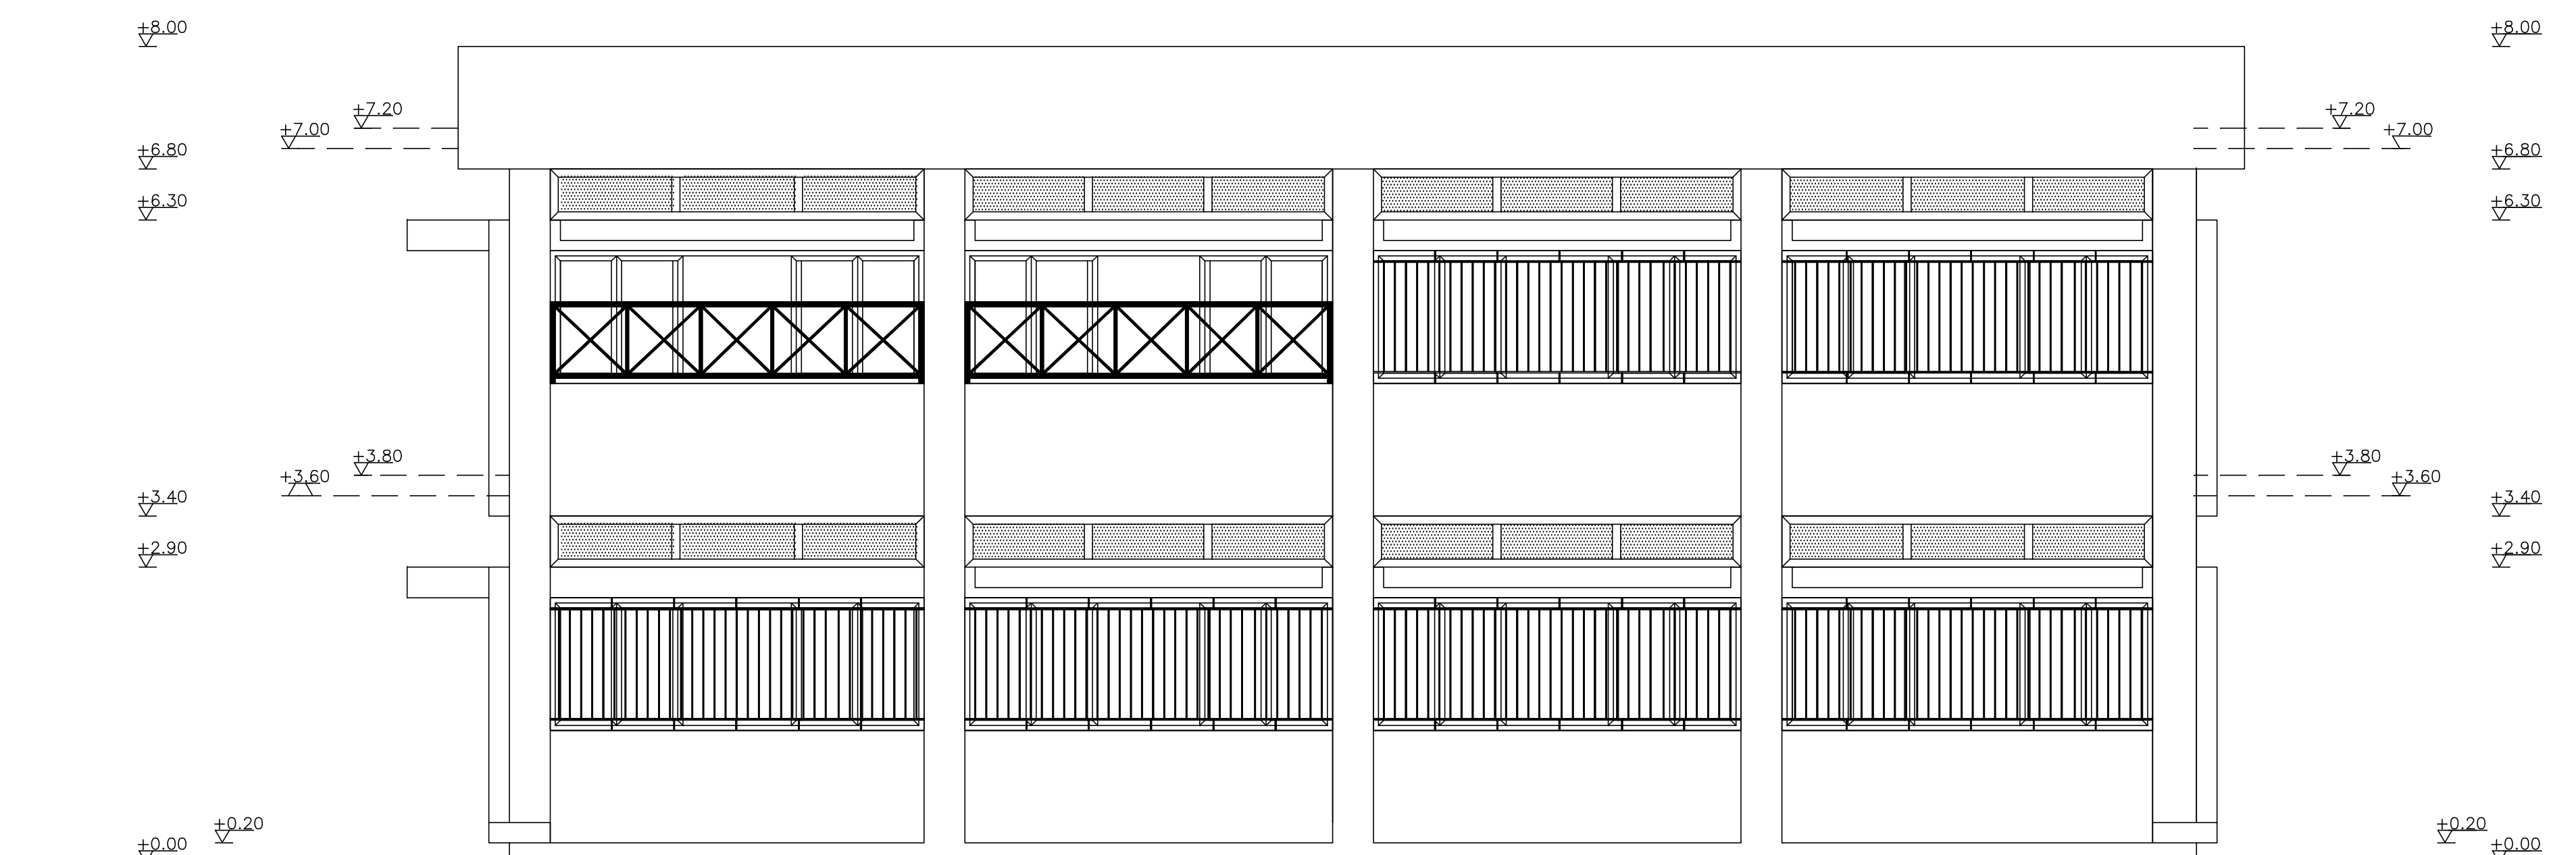

ΒΟΡΕΙΑ ΟΨΗ

ΧΑΡΑΚΤΗΡΙΣΜΟΣ ΥΛΙΚΩΝ

- 1 ΚΟΥΦΩΜΑΤΑ ΑΛΟΥΜΙΝΙΟΥ (ΠΑΡΑΘΥΡΑ & ΘΕΓΓΙΤΕΣ)
- 2 ΠΟΡΤΕΣ ΑΝΟΙΓΟΜΕΝΕΣ ΣΙΔΕΡΕΝΕΣ
- 3 ΣΟΒΑΤΙΣΜΑΤΑ ΤΡΙΤΤΑ
- 4 ΚΑΤΕΚΑ ΣΙΔΕΡΕΝΙΑ

Δηλώνω ανεπιφύκτα ότι το παρόν σχέδιο είναι αποτέλεσμα μετ' αμοιβής έργου παραχθέντος για τη σύνταξη του ακούσματος, σύμφωνα με τις διατάξεις του Ν.4495/17, Α/Α Δήλωσης: 11407692

Ο Μηχανικός

ΛΑΒΑΣ ΛΕΩΝΙΔΑΣ
ΠΟΛ. ΜΗΧΑΝΙΚΟΣ Τ.Ε.

ΕΛΛΗΝΙΚΗ ΔΗΜΟΚΡΑΤΙΑ
ΝΟΜΟΣ ΜΑΓΝΗΣΙΑΣ
ΔΗΜΟΣ ΡΗΓΑ ΦΕΡΑΙΟΥ
Δ/ΝΣΗ ΤΕΧΝΙΚΩΝ ΥΠΗΡΕΣΙΩΝ
& ΠΕΡΙΒΑΛΛΟΝΤΟΣ
ΤΕΧΝΙΚΗ ΥΠΗΡΕΣΙΑ

Ιδιοκτήτης: ΔΗΜΟΣ ΡΗΓΑ ΦΕΡΑΙΟΥ

Έργο: ΤΑΚΤΟΠΟΙΗΣΗ ΜΕ ΤΟ Ν.4495/17 ΧΩΡΩΝ ΚΥΡΙΑΣ ΧΡΗΣΗΣ ΣΧΟΛΕΙΩΝ, ΑΙΘΟΥΣΑΣ ΠΟΛΙΤΙΣΤΙΚΩΝ ΕΚΔΗΛΩΣΕΩΝ ΑΠΟΔΥΤΗΡΙΑ, ΑΙΘΟΥΣΑΣ ΚΑΛΛΙΤΕΧΝΙΚΩΝ

Μελετητής: ΛΑΒΔΑΣ ΛΕΩΝΙΔΑΣ

Θέση: ΕΝΤΟΣ ΣΧΕΔΙΟΥ Τ. Κ. ΚΑΝΑΛΙΩΝ ΔΗΜΟΥ ΡΗΓΑ ΦΕΡΑΙΟΥ

Θ.Ε.Μ.Α. ΣΧΕΔΙΟΥ: ΟΥΡΕΙΣ ΓΥΜΝΑΣΙΟΥ - ΛΥΚΕΙΟΥ

αρ. σχεδίου: 01

Κλίμακα: 1:500


Χρόνος μελέτης: ΦΕΒΡΟΥΑΡΙΟΣ 2020

ΣΦΡΑΓΙΣΤΑ-ΥΠΟΓΡΑΦΗ


ΘΕΩΡΗΣΗ:

Η Γραμματεία Δήμου
Ταχυμ. Υποστήριξης &
Προβλεπόμενης


Καταρτίες - Έγκληση Αποστολής
Πρόεδρος Μηχανισμός Π.Ε.

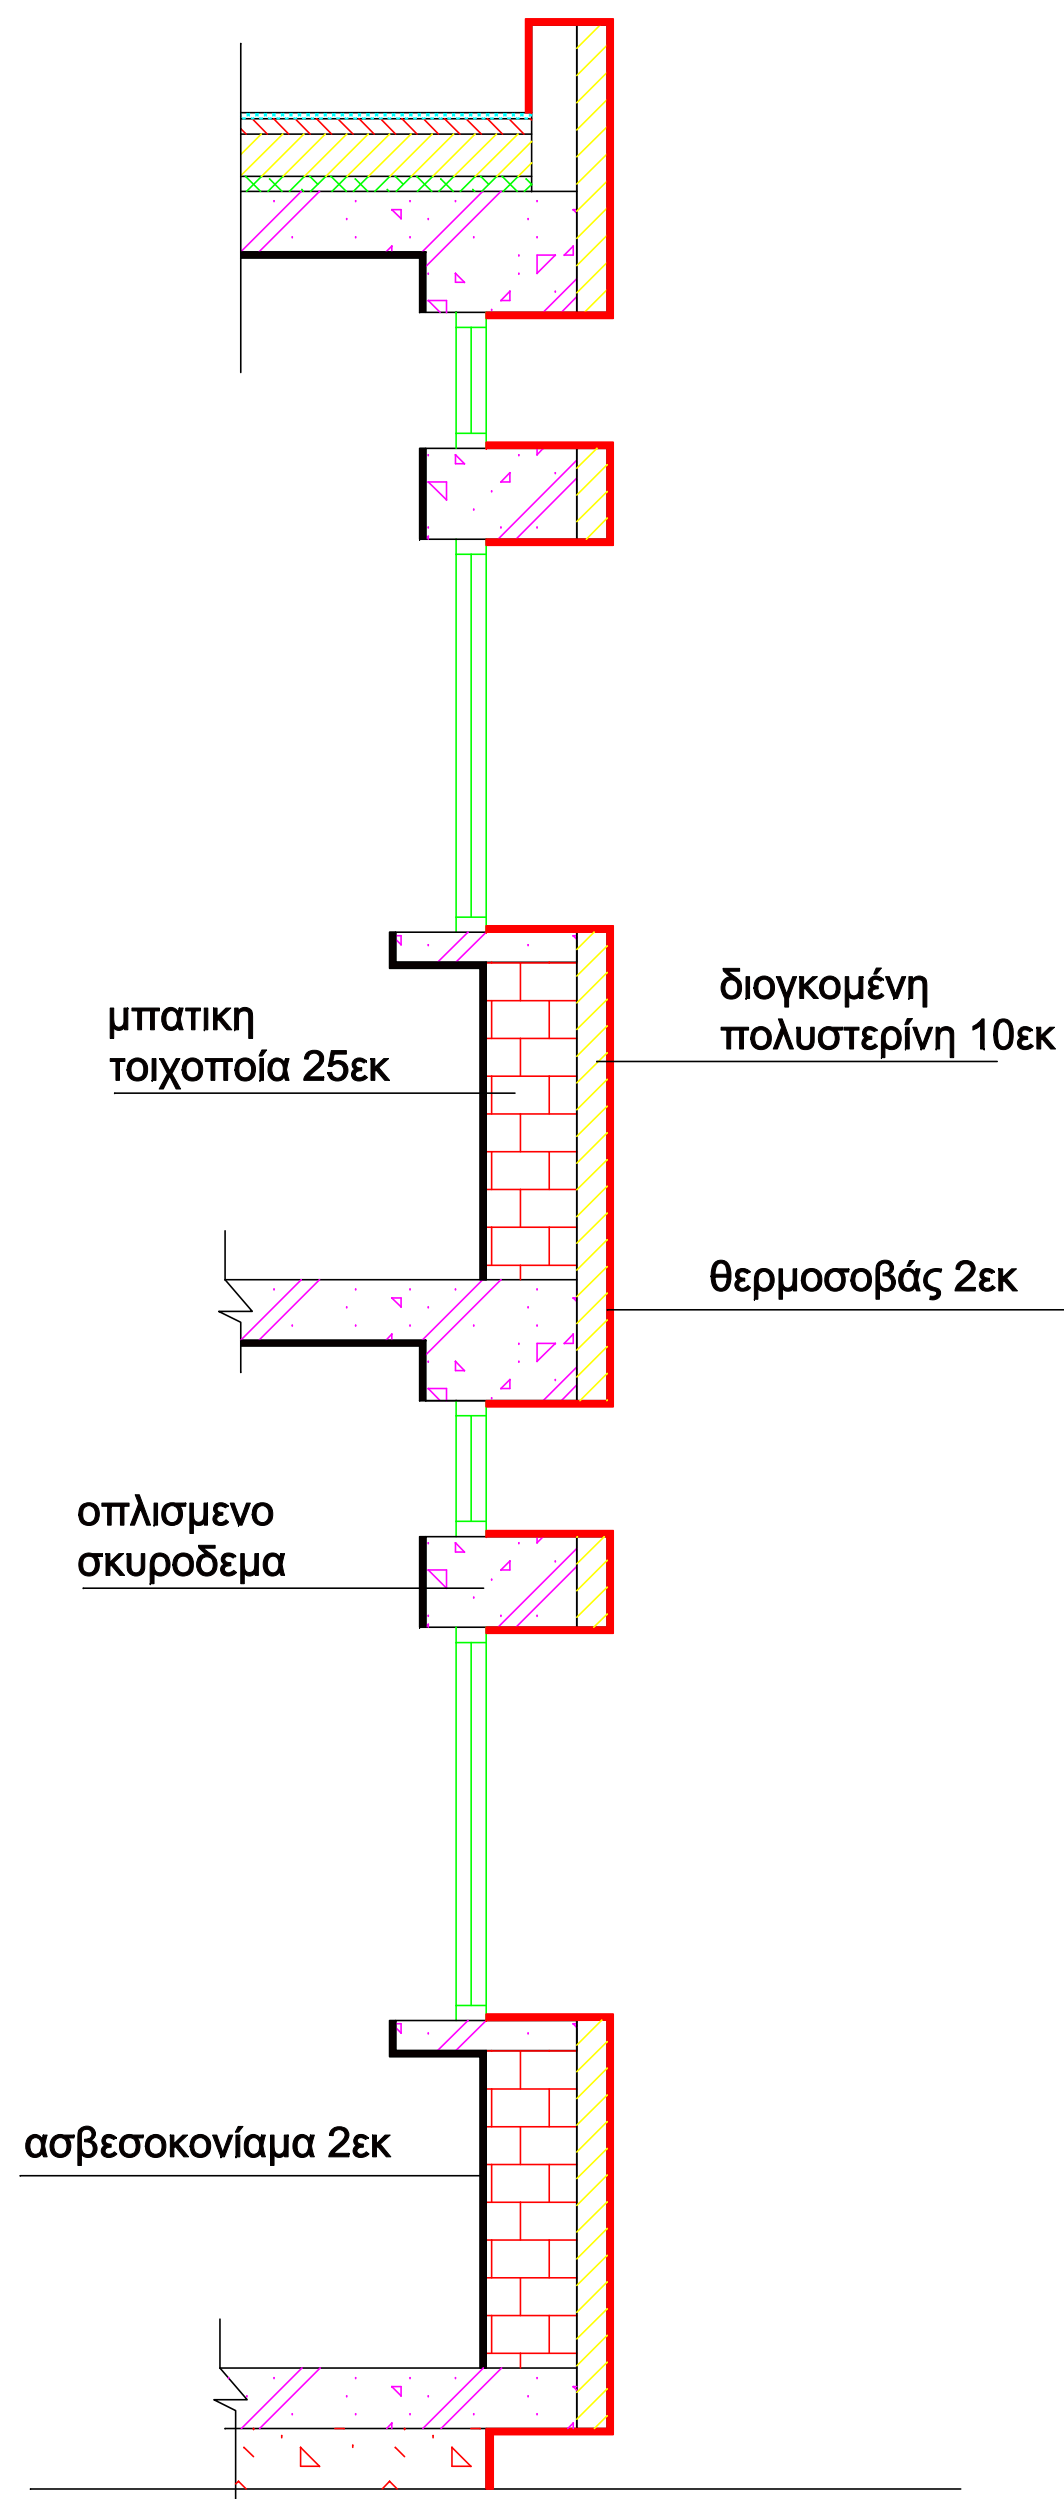


ΤΟΜΗ ΤΟΙΧΟΥ - 1

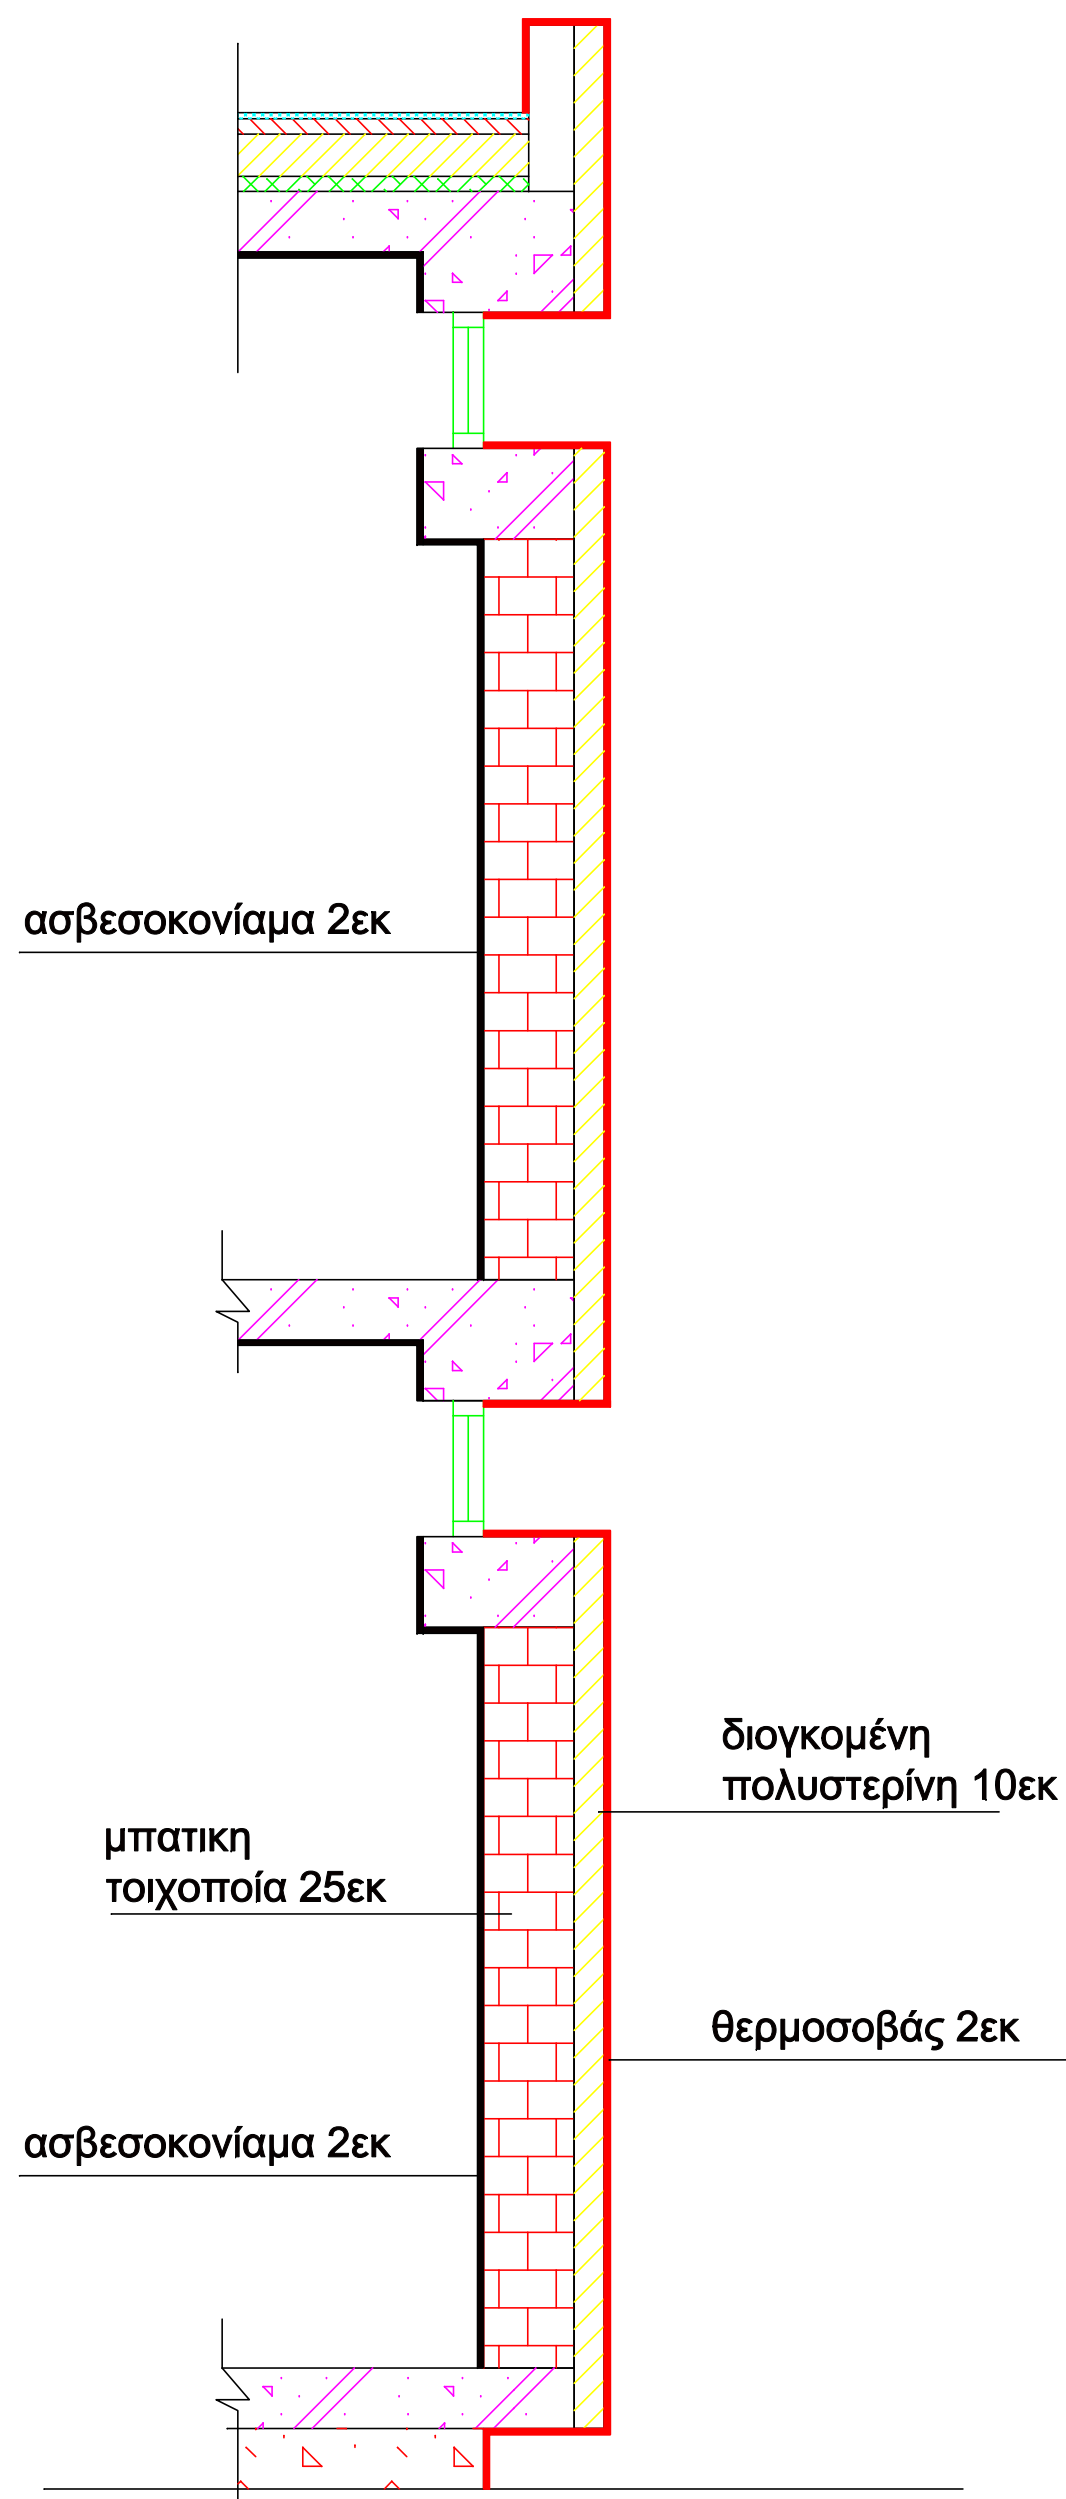

ΤΟΜΗ ΤΟΙΧΟΥ - 2

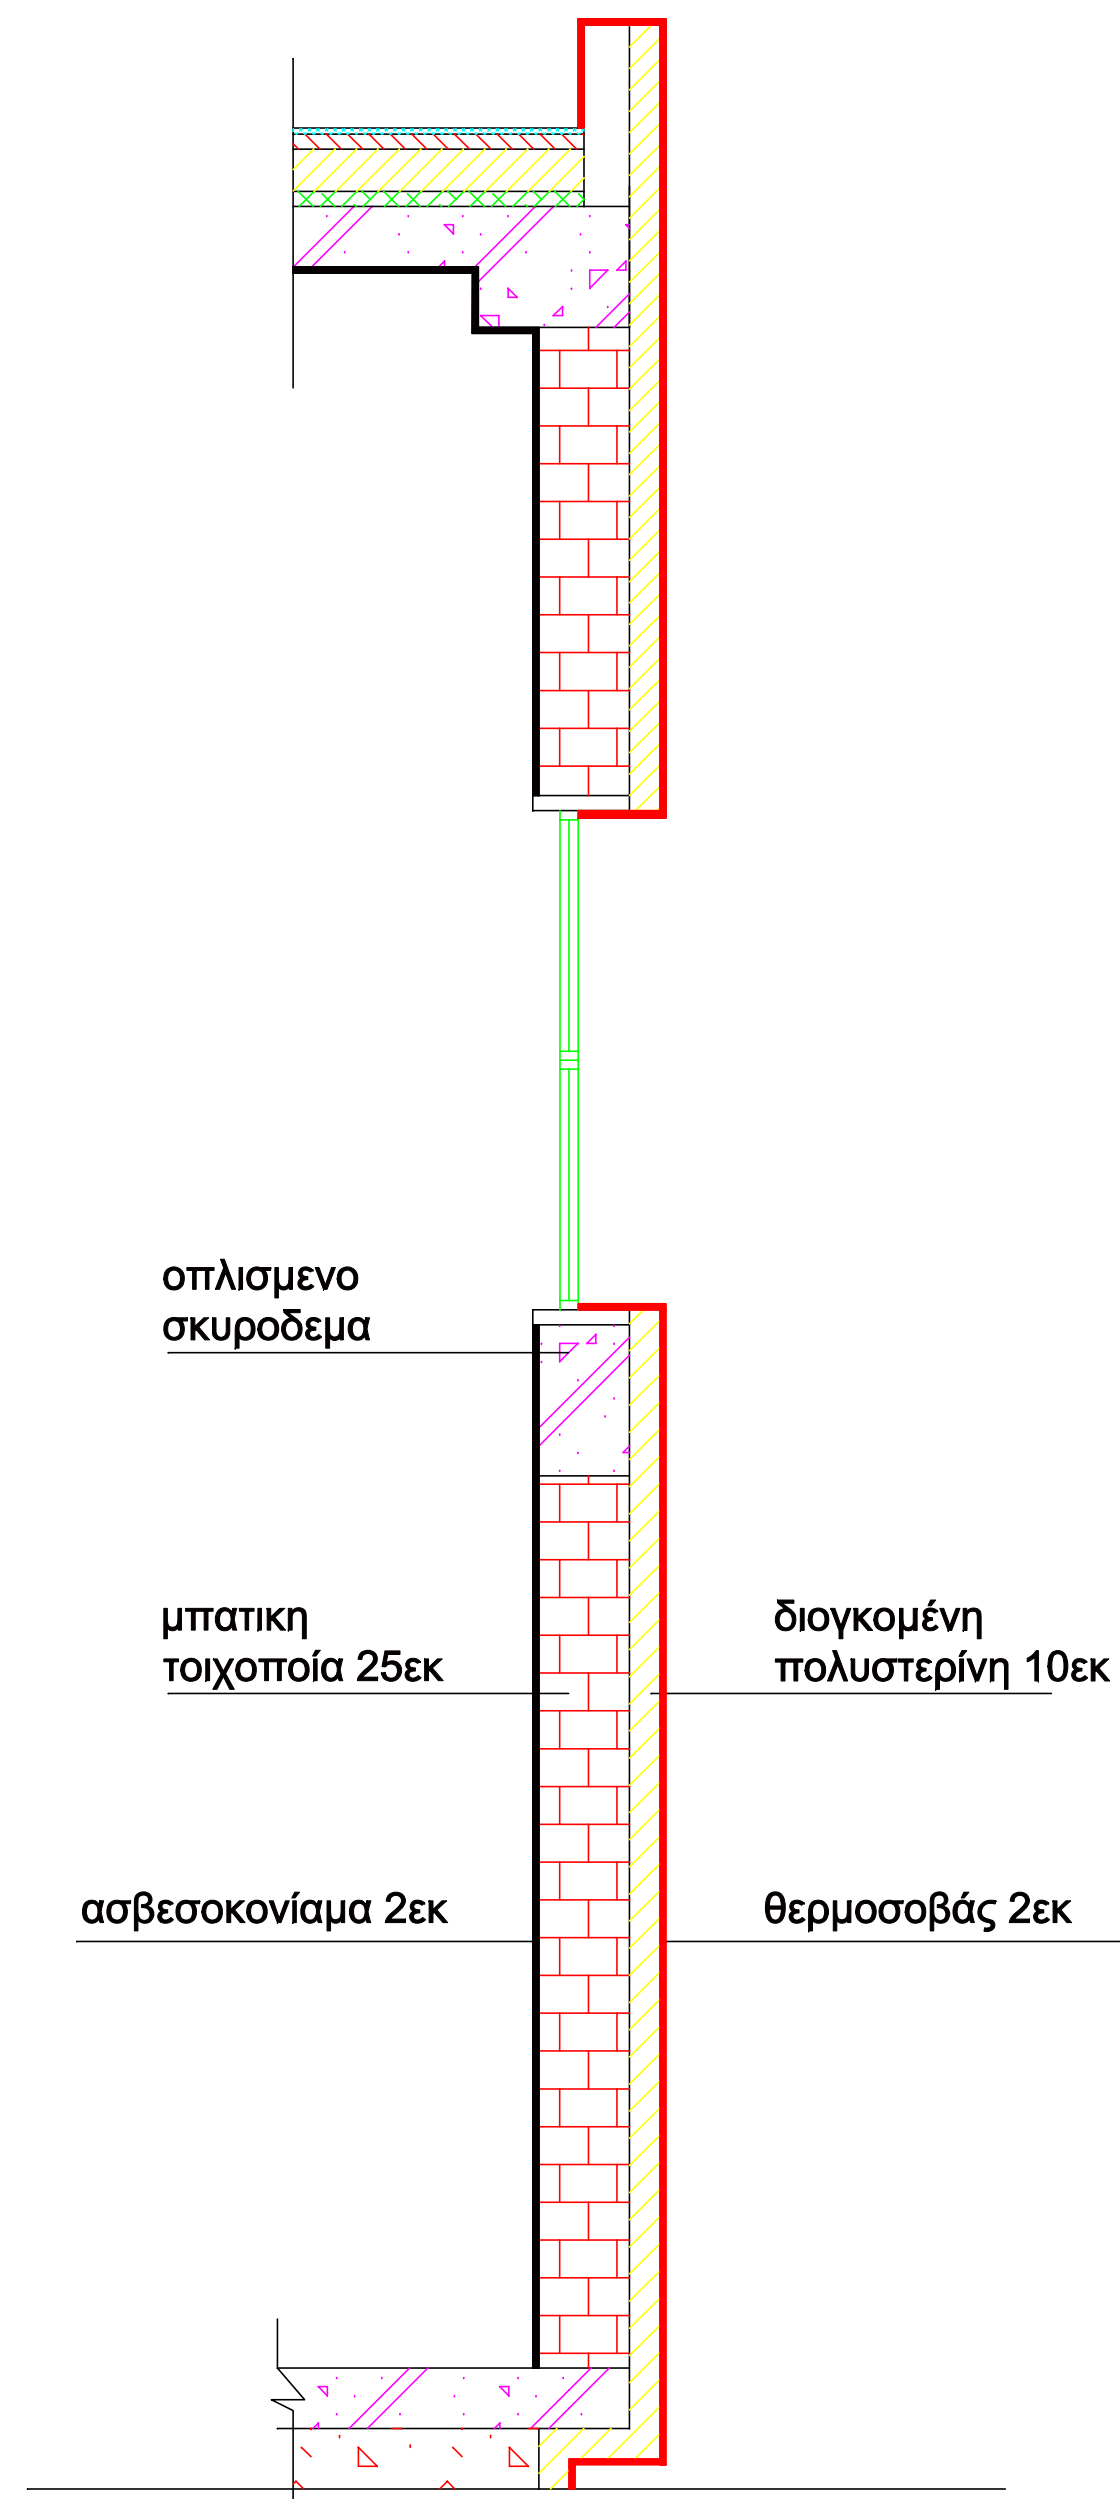

ΤΟΜΗ ΤΟΙΧΟΥ - 3

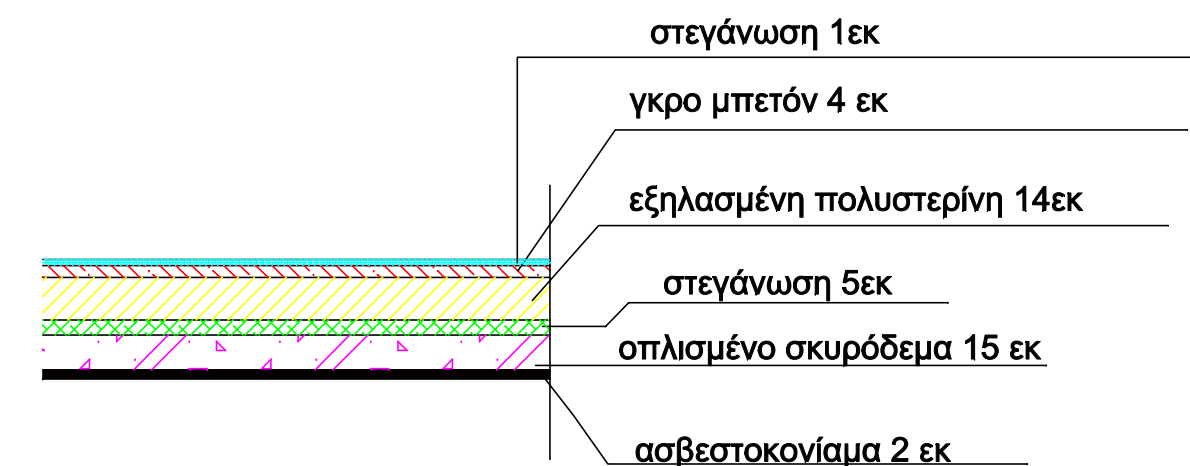

ΤΟΜΗ ΠΛΑΚΑ
ΤΑΡΑΤΣΑΣ

ΕΛΛΗΝΙΚΗ ΔΗΜΟΚΡΑΤΙΑ
ΝΟΜΟΣ ΜΑΓΝΗΣΙΑΣ
ΔΗΜΟΣ ΡΗΓΑ ΦΕΡΑΙΟΥ
Δ/ΝΣΗ ΤΕΧΝΙΚΩΝ ΥΠΗΡΕΣΙΩΝ
& ΠΕΡΙΒΑΛΛΟΝΤΟΣ
ΤΕΧΝΙΚΗ ΥΠΗΡΕΣΙΑ

ιδιοκτήτης: ΔΗΜΟΣ ΡΗΓΑ ΦΕΡΑΙΟΥ

έργο: ΤΑΚΤΟΠΟΙΗΣΗ ΜΕ ΤΟ Ν.4495/17 ΧΩΡΩΝ ΚΥΡΙΑΣ ΧΡΗΣΗΣ ΣΧΟΛΕΙΩΝ, ΑΙΘΟΥΣΑΣ ΠΟΛΙΤΙΣΤΙΚΩΝ ΕΚΔΗΛΩΣΕΩΝ ΑΠΟΔΥΤΗΡΙΑ, ΑΙΘΟΥΣΑΣ ΚΑΛΛΙΤΕΧΝΙΚΩΝ

μελετητής: ΛΑΒΔΑΣ ΛΕΩΝΙΔΑΣ

θέση: ΕΝΤΟΣ ΣΧΕΔΙΟΥ Τ. Κ. ΚΑΝΑΛΙΩΝ ΔΗΜΟΥ ΡΗΓΑ ΦΕΡΑΙΟΥ

Θ.Ε.Μ.Α. ΣΧΕΔΙΟΥ

ΤΟΜΕΣ ΤΟΙΧΩΝ & ΠΛΑΚΑ ΤΑΡΑΤΣΑΣ

αρ. σχεδίου

T1

κλίμακα: 1:25

χρόνος μελέτης: ΦΕΒΡΟΥΑΡΙΟΣ 2020

ΣΦΡΑΓΙΔΑ-ΥΠΟΓΡΑΦΗ

ΛΑΒΔΑΣ ΛΕΩΝΙΔΑΣ
ΠΟΛ. ΜΗΧΑΝΙΚΟΣ Τ.Ε.

ΘΕΩΡΗΣΗ:

Η προσαρτημένη Δήλωση Τεχνικών Υπηρεσιών & Περιβάλλοντος

Κατασκόρα - Στόικα Αποστολία
Πολίτικος Μηχανικός Π.Ε.