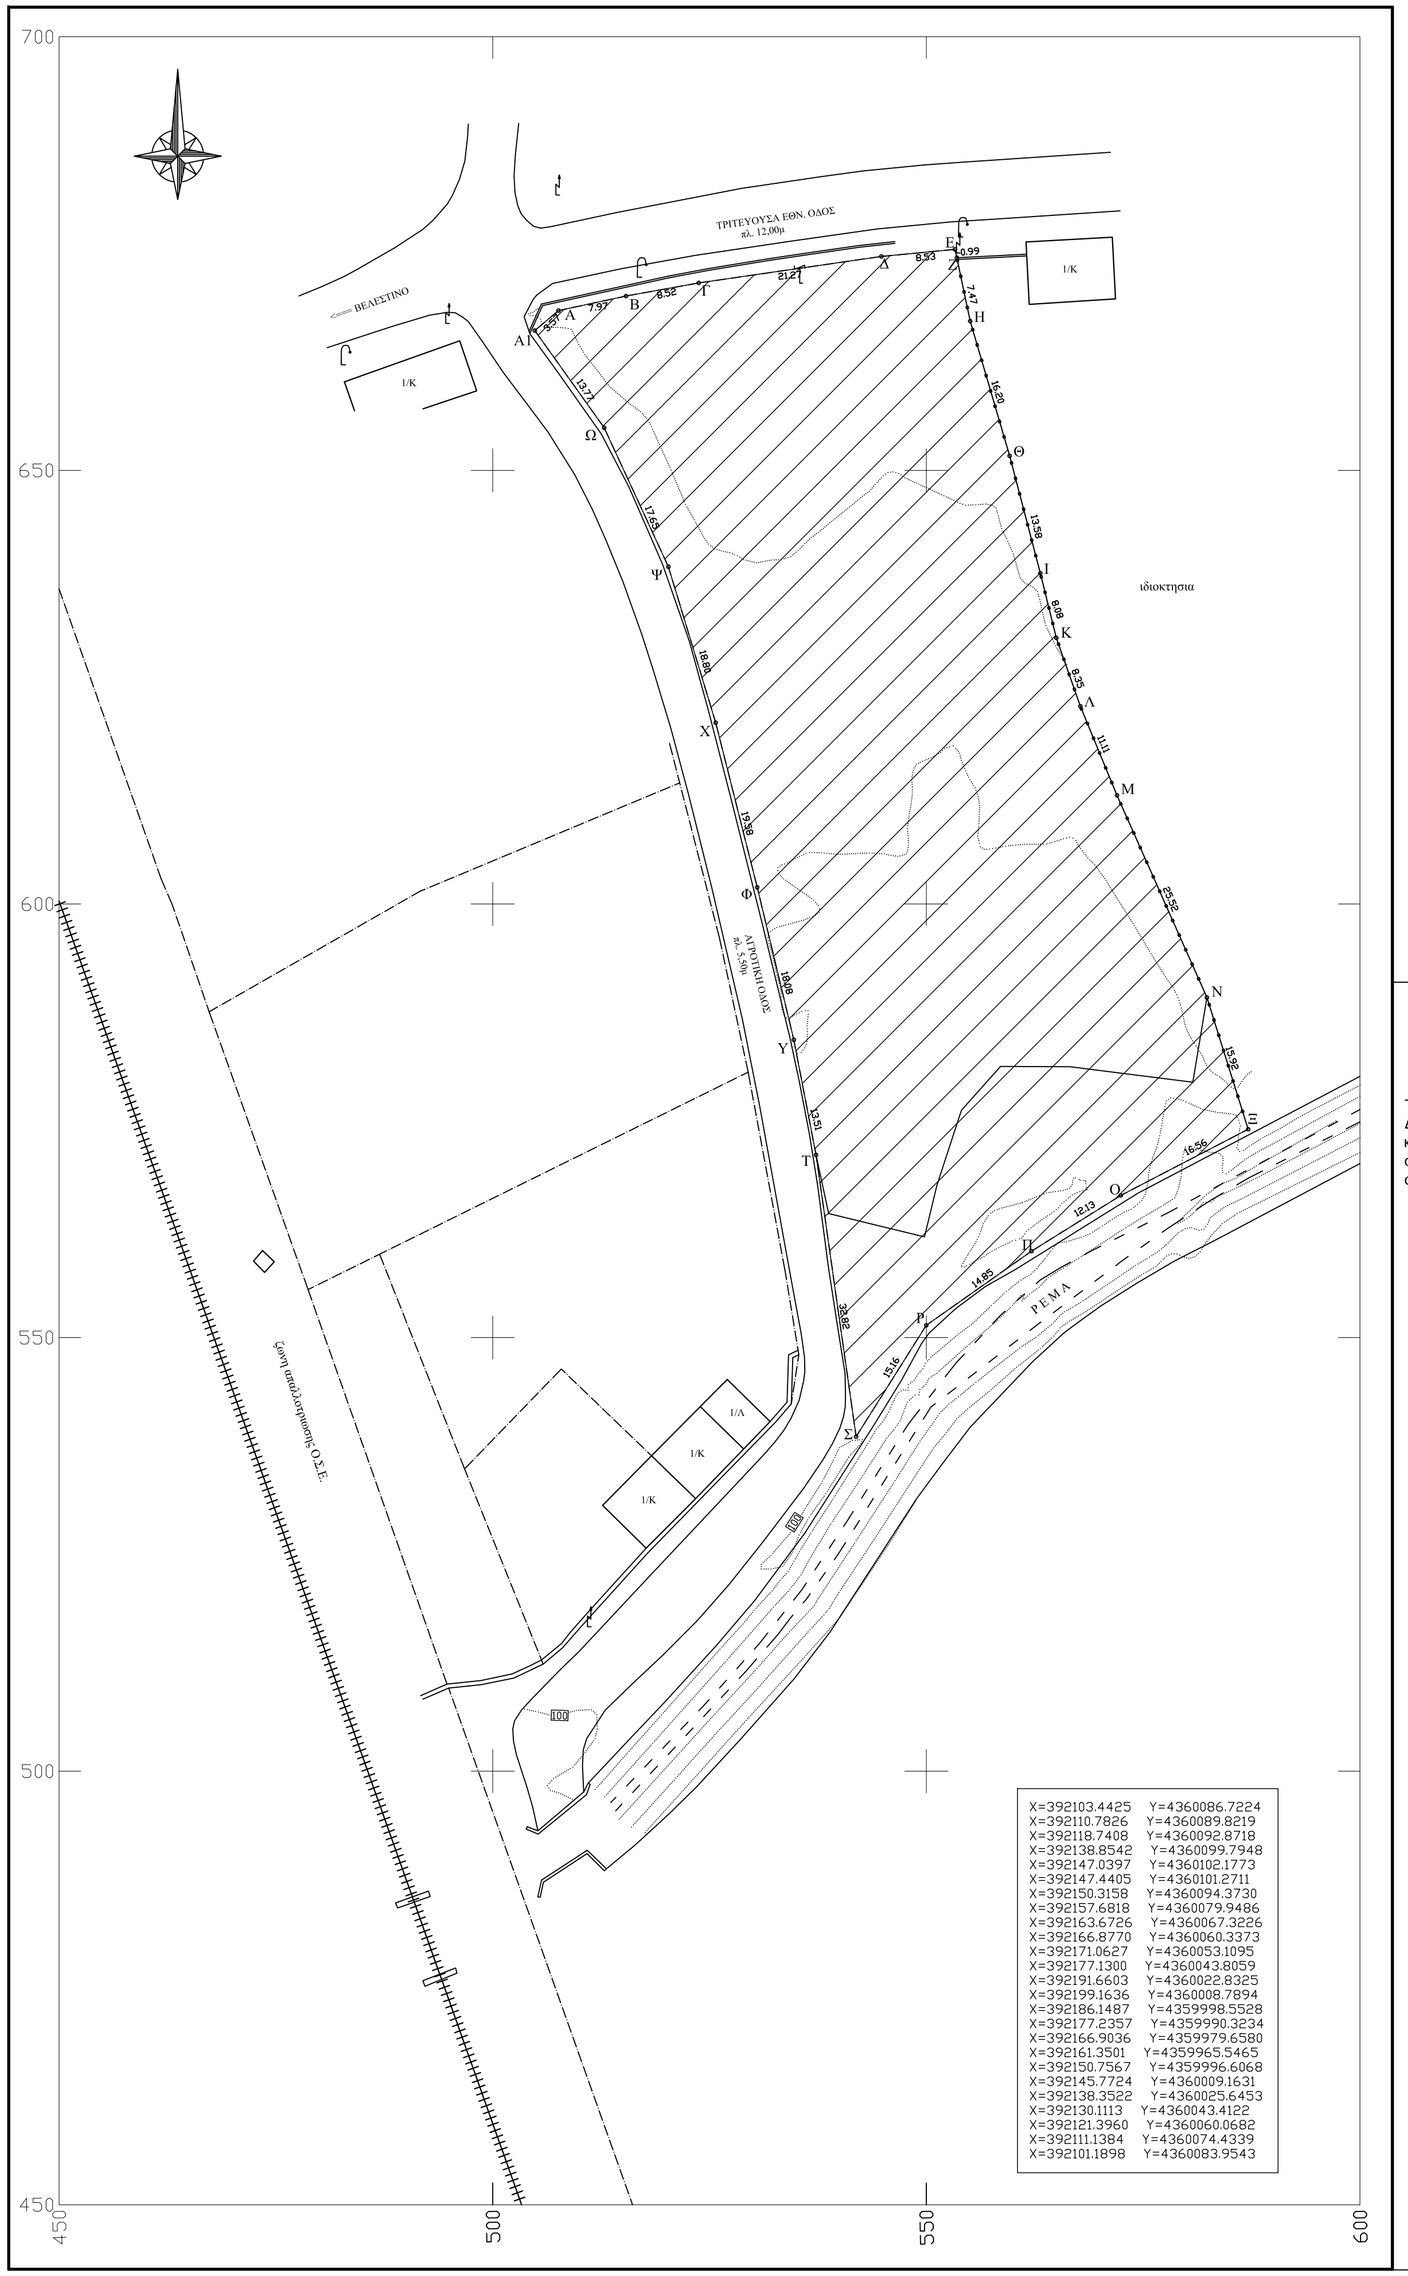

X=392103.4425	Y=4360086.7224
X=392110.7826	Y=4360089.8219
X=392118.7408	Y=4360092.8718
X=392138.8542	Y=4360099.7948
X=392147.0397	Y=4360102.1773
X=392147.4405	Y=4360101.2711
X=392150.3158	Y=4360094.3730
X=392157.6818	Y=4360079.9486
X=392163.6726	Y=4360067.3226
X=392166.8770	Y=4360060.3373
X=392171.0627	Y=4360053.1095
X=392177.1300	Y=4360043.8059
X=392191.6603	Y=4360022.8325
X=392199.1636	Y=4360008.7894
X=392186.1487	Y=4359998.5528
X=392177.2357	Y=4359990.3234
X=392166.9036	Y=4359979.6580
X=392161.3501	Y=4359965.5465
X=392150.7567	Y=4359996.6068
X=392145.7724	Y=4360009.1631
X=392138.3522	Y=4360025.6453
X=392130.1113	Y=4360043.4122
X=392121.3960	Y=4360060.0682
X=392111.1384	Y=4360074.4339
X=392101.1898	Y=4360083.9543

ΔΗΛΩΣΗ ΜΗΧΑΝΙΚΟΥ Ν.651/77

Το αγροτεμάχιο με στοιχεία (Α,Β,...,Α1,Α) βρίσκεται στην κτηματική περιφέρεια Δ.Δ. Βελεστίνου του Δ. Φερών του Ν. Μαγνησίας, εκτός των ορίων του οικισμού, και είναι άρτιο κατά κανόνα. Δεν υπόκειται στις διατάξεις του Ν. 1337/83 και δεν οφείλει εισφορά σε γη και σε χρήμα. Απαιτείται έγκριση Δασαρχείου πριν την οικοδόμηση

Ο ΜΗΧΑΝΙΚΟΣ

ΔΗΛΩΣΗ ΥΠΟΔΕΙΞΗΣ ΟΡΙΩΝ

Τα όρια του ακινήτου υποδείχθηκαν από τον Δήμο.

Ο ΔΗΛΩΝ

ΕΜΒΑΔΟΝ ΟΙΚΟΠΕΔΟΥ : Ε = 5229,18 τ.μ.

Το όριο του ακινήτου επί της Εθνικής Οδού ορίσθηκε από τη ΔΕΣΕ στις 21-10-04 (υπογραφή Τρ. Ντελεδήμος) σε απόσταση 3,20 από το κράσπεδο.

Δε διέρχονται γραμμές υψηλής τάσης.

ΙΔΙΟΚΤΗΤΗΣ

ΔΗΜΟΣ ΦΕΡΩΝ

ΕΡΓΟ

ΤΟΠΟΘΕΣΙΑ

ΠΕΡΙΟΧΗ Δ.Δ.ΒΕΛΕΣΤΙΝΟΥ
ΤΟΥ ΔΗΜΟΥ ΦΕΡΩΝ
ΤΟΥ ΝΟΜΟΥ ΜΑΓΝΗΣΙΑΣ

ΜΕΛΕΤΗΤΗΣ

ΘΕΜΑ ΣΧΕΔΙΟΥ

ΤΟΠΟΓΡΑΦΙΚΟ ΔΙΑΓΡΑΜΜΑ

ΑΡΙΘΜΟΣ ΣΧΕΔΙΟΥ

ΚΛΙΜΑΚΑ	1:500	ΧΡΟΝΟΣ ΜΕΛΕΤΗΣ
ΙΣΟΔΙΑΣΤΑΣΗ	1m	
ΥΠΟΓΡΑΦΗ - ΣΦΡΑΓΙΔΑ		ΘΕΩΡΗΣΗ